


TRIBEMA


MÜNSTER MODELL QUARTIER (MMQ3)
THEODOR-SCHEIWE-STRASSE

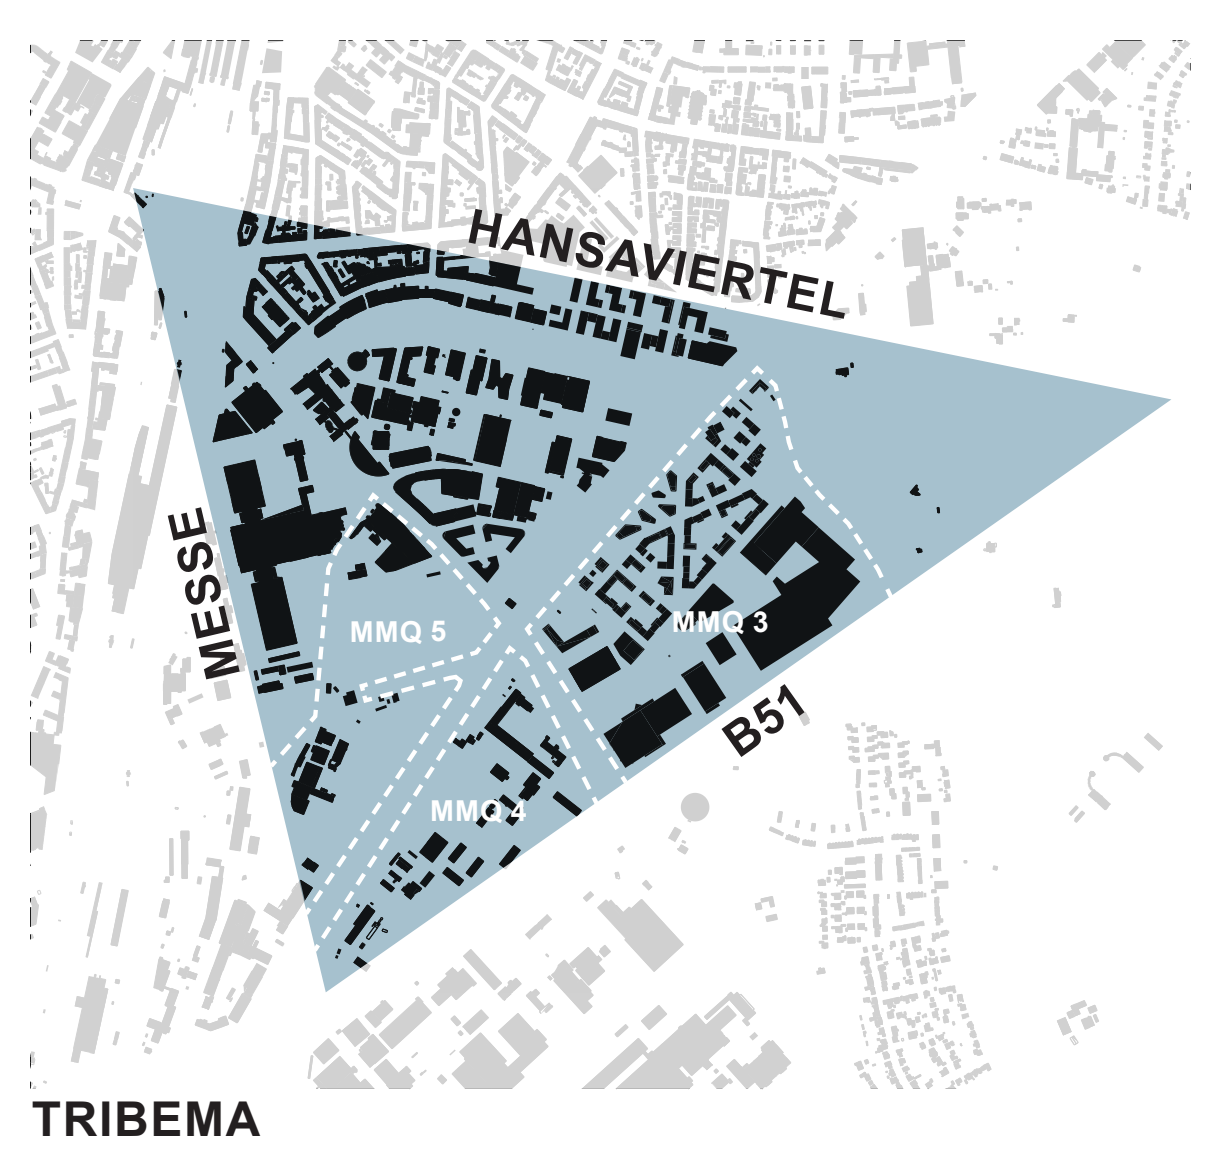

SCHWARZPLAN



TRIBEMA

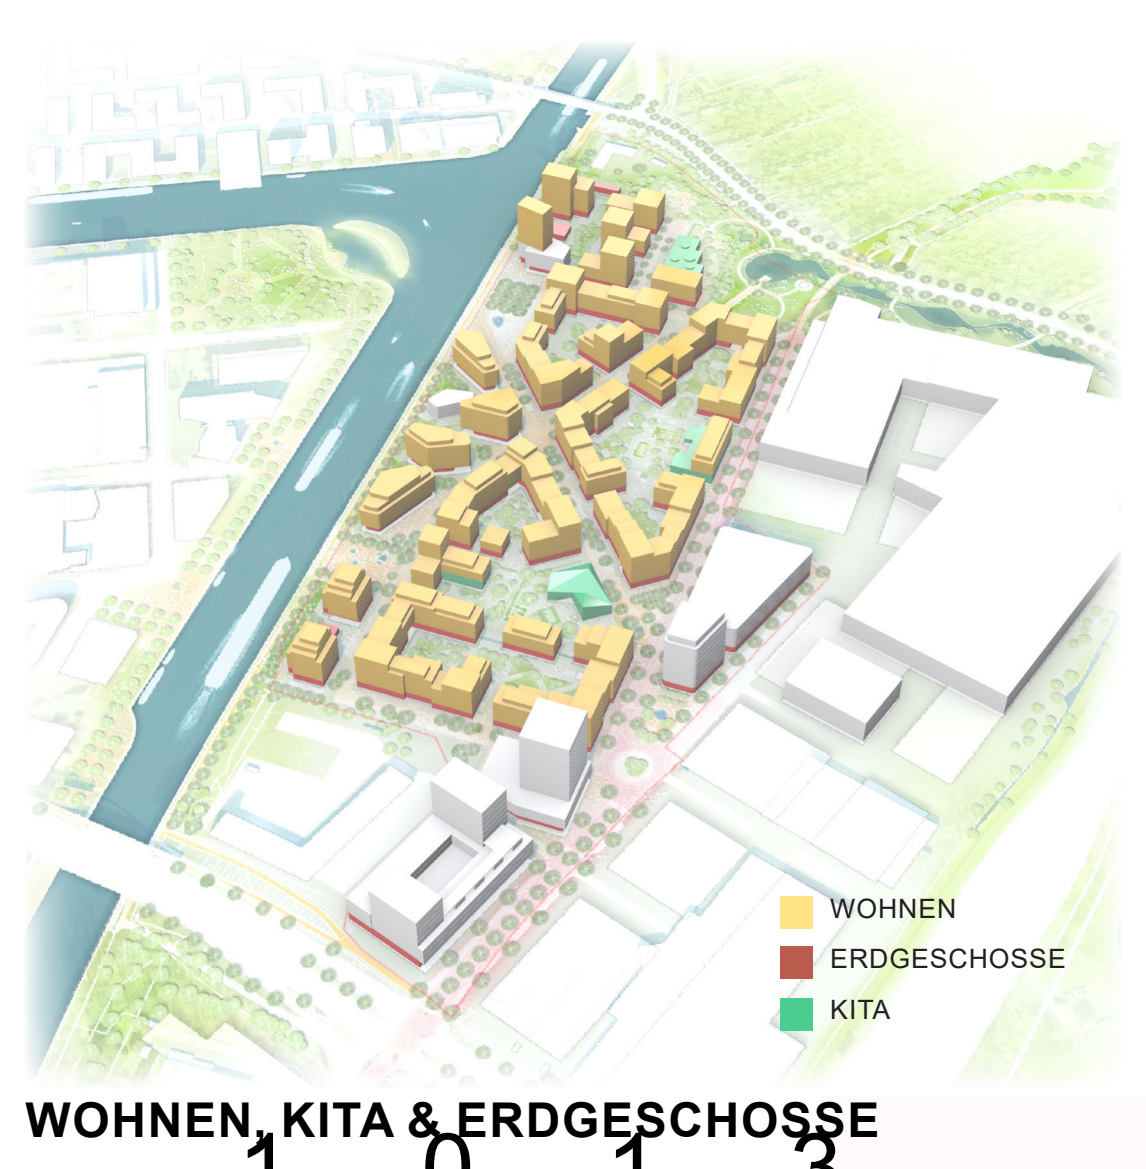


WOHNEN, KITA & ERDGESCHOSSE




GEWERBE, BÜROGEBÄUDE & PARKEN




ENTWICKLUNGSSZENARIEN

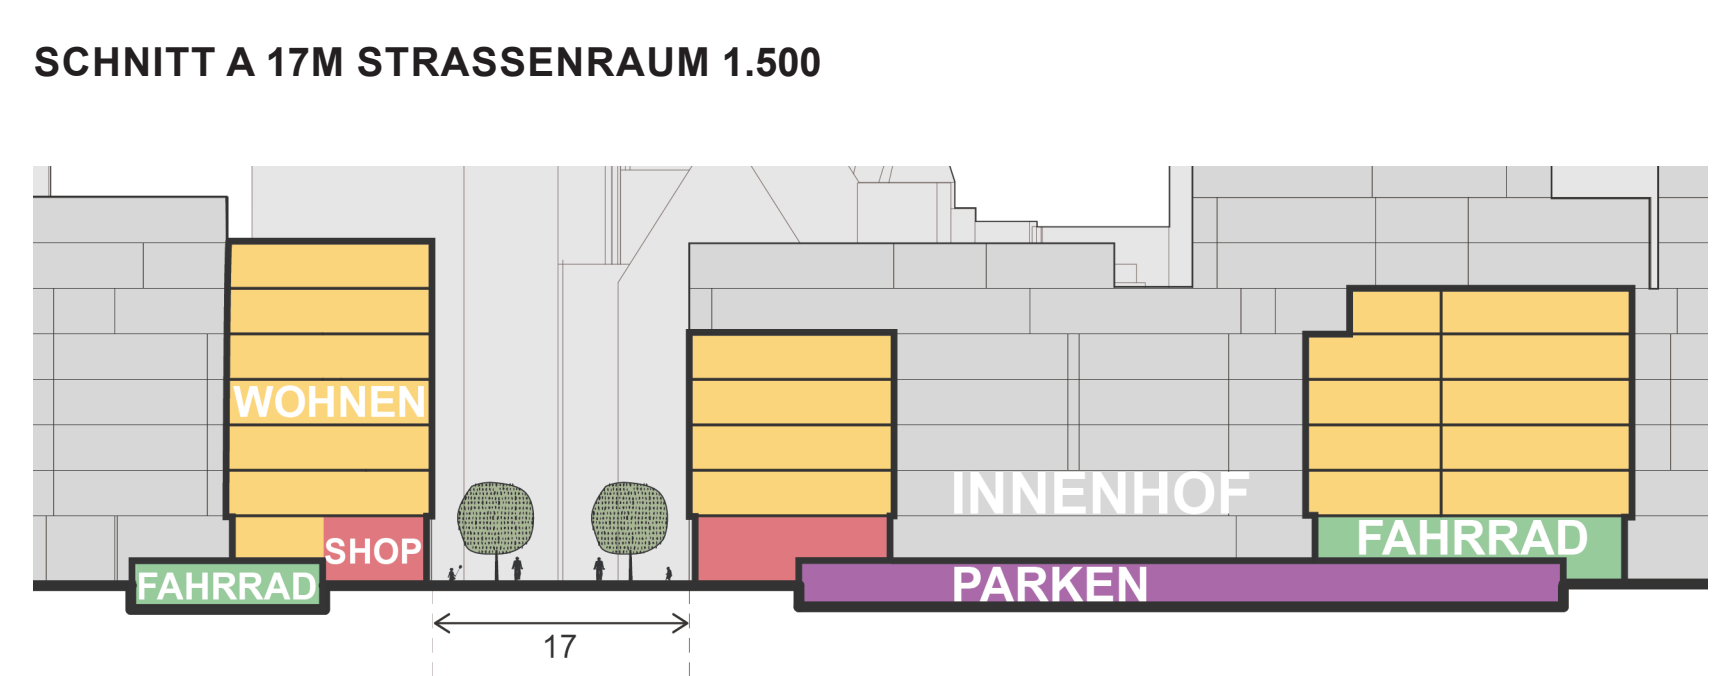

SCHNITT A 17M STRASSENRAUM 1.500

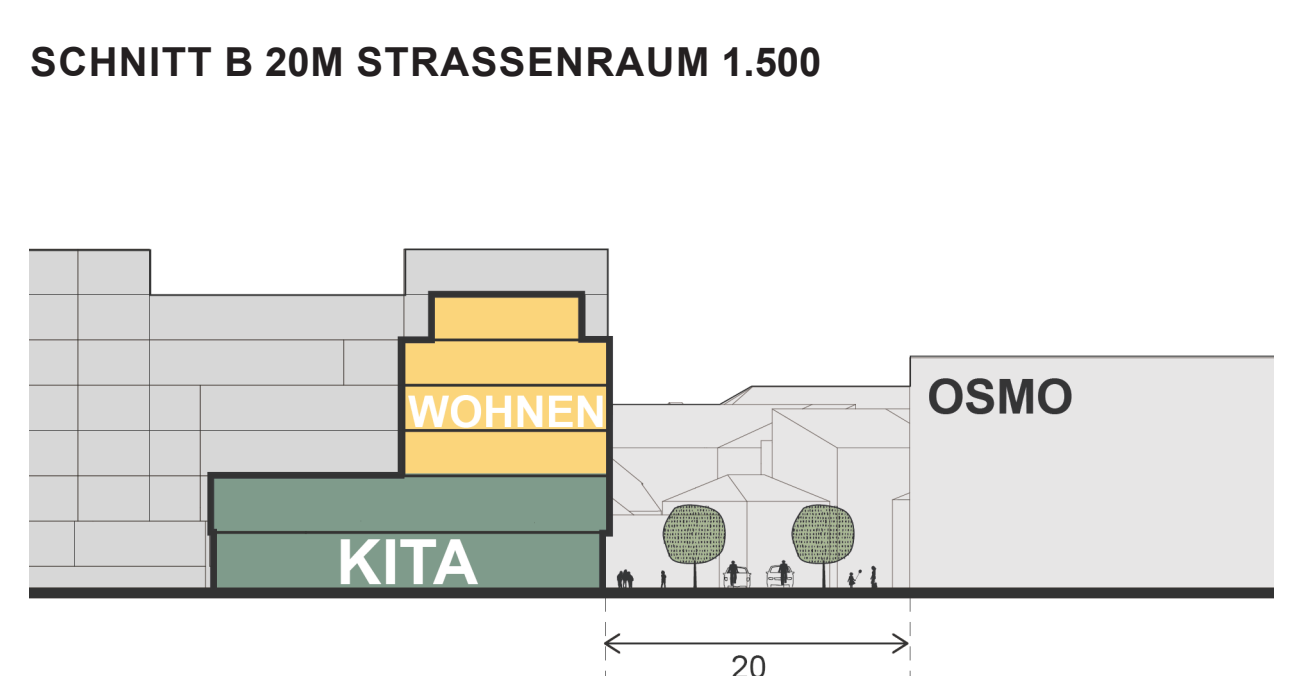


SCHNITT B 20M STRASSENRAUM 1.500

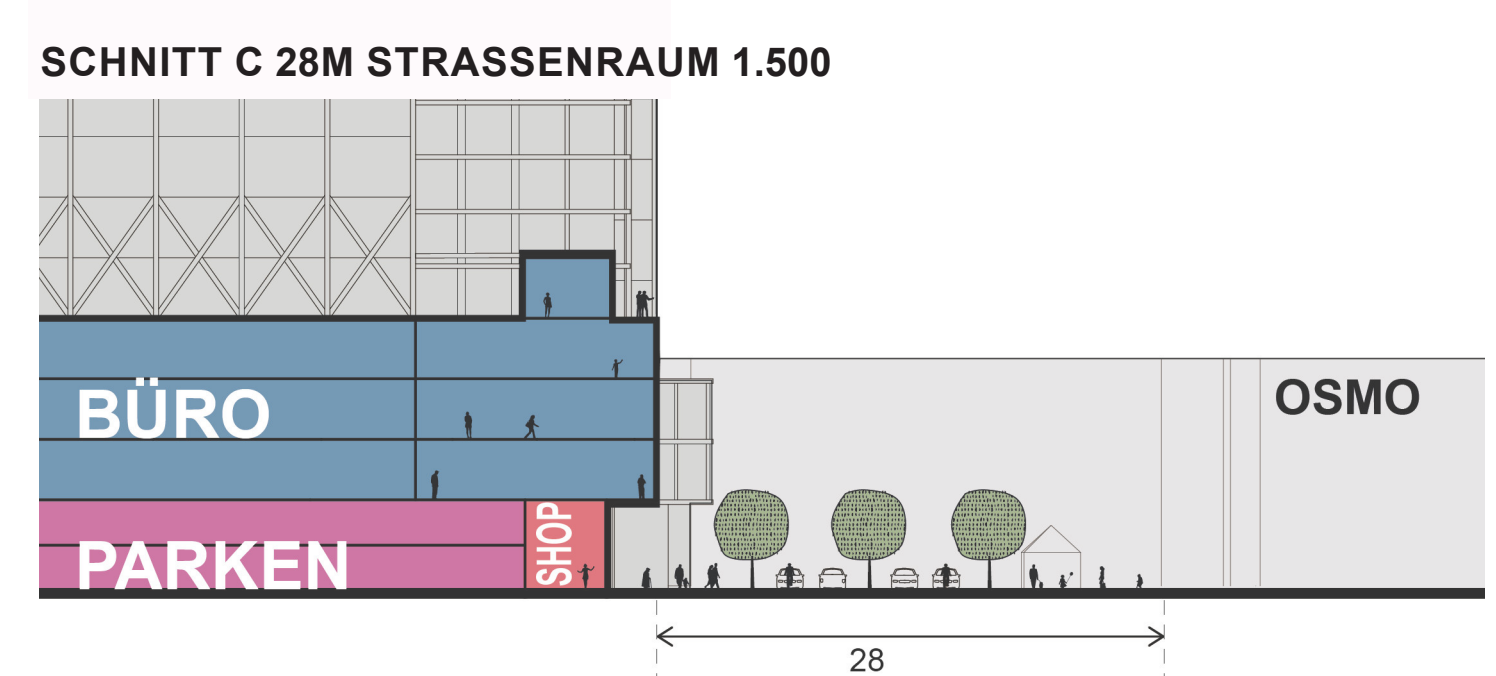


SCHNITT C 28M STRASSENRAUM 1.500



VERNETZUNGSPLAN 1:2000

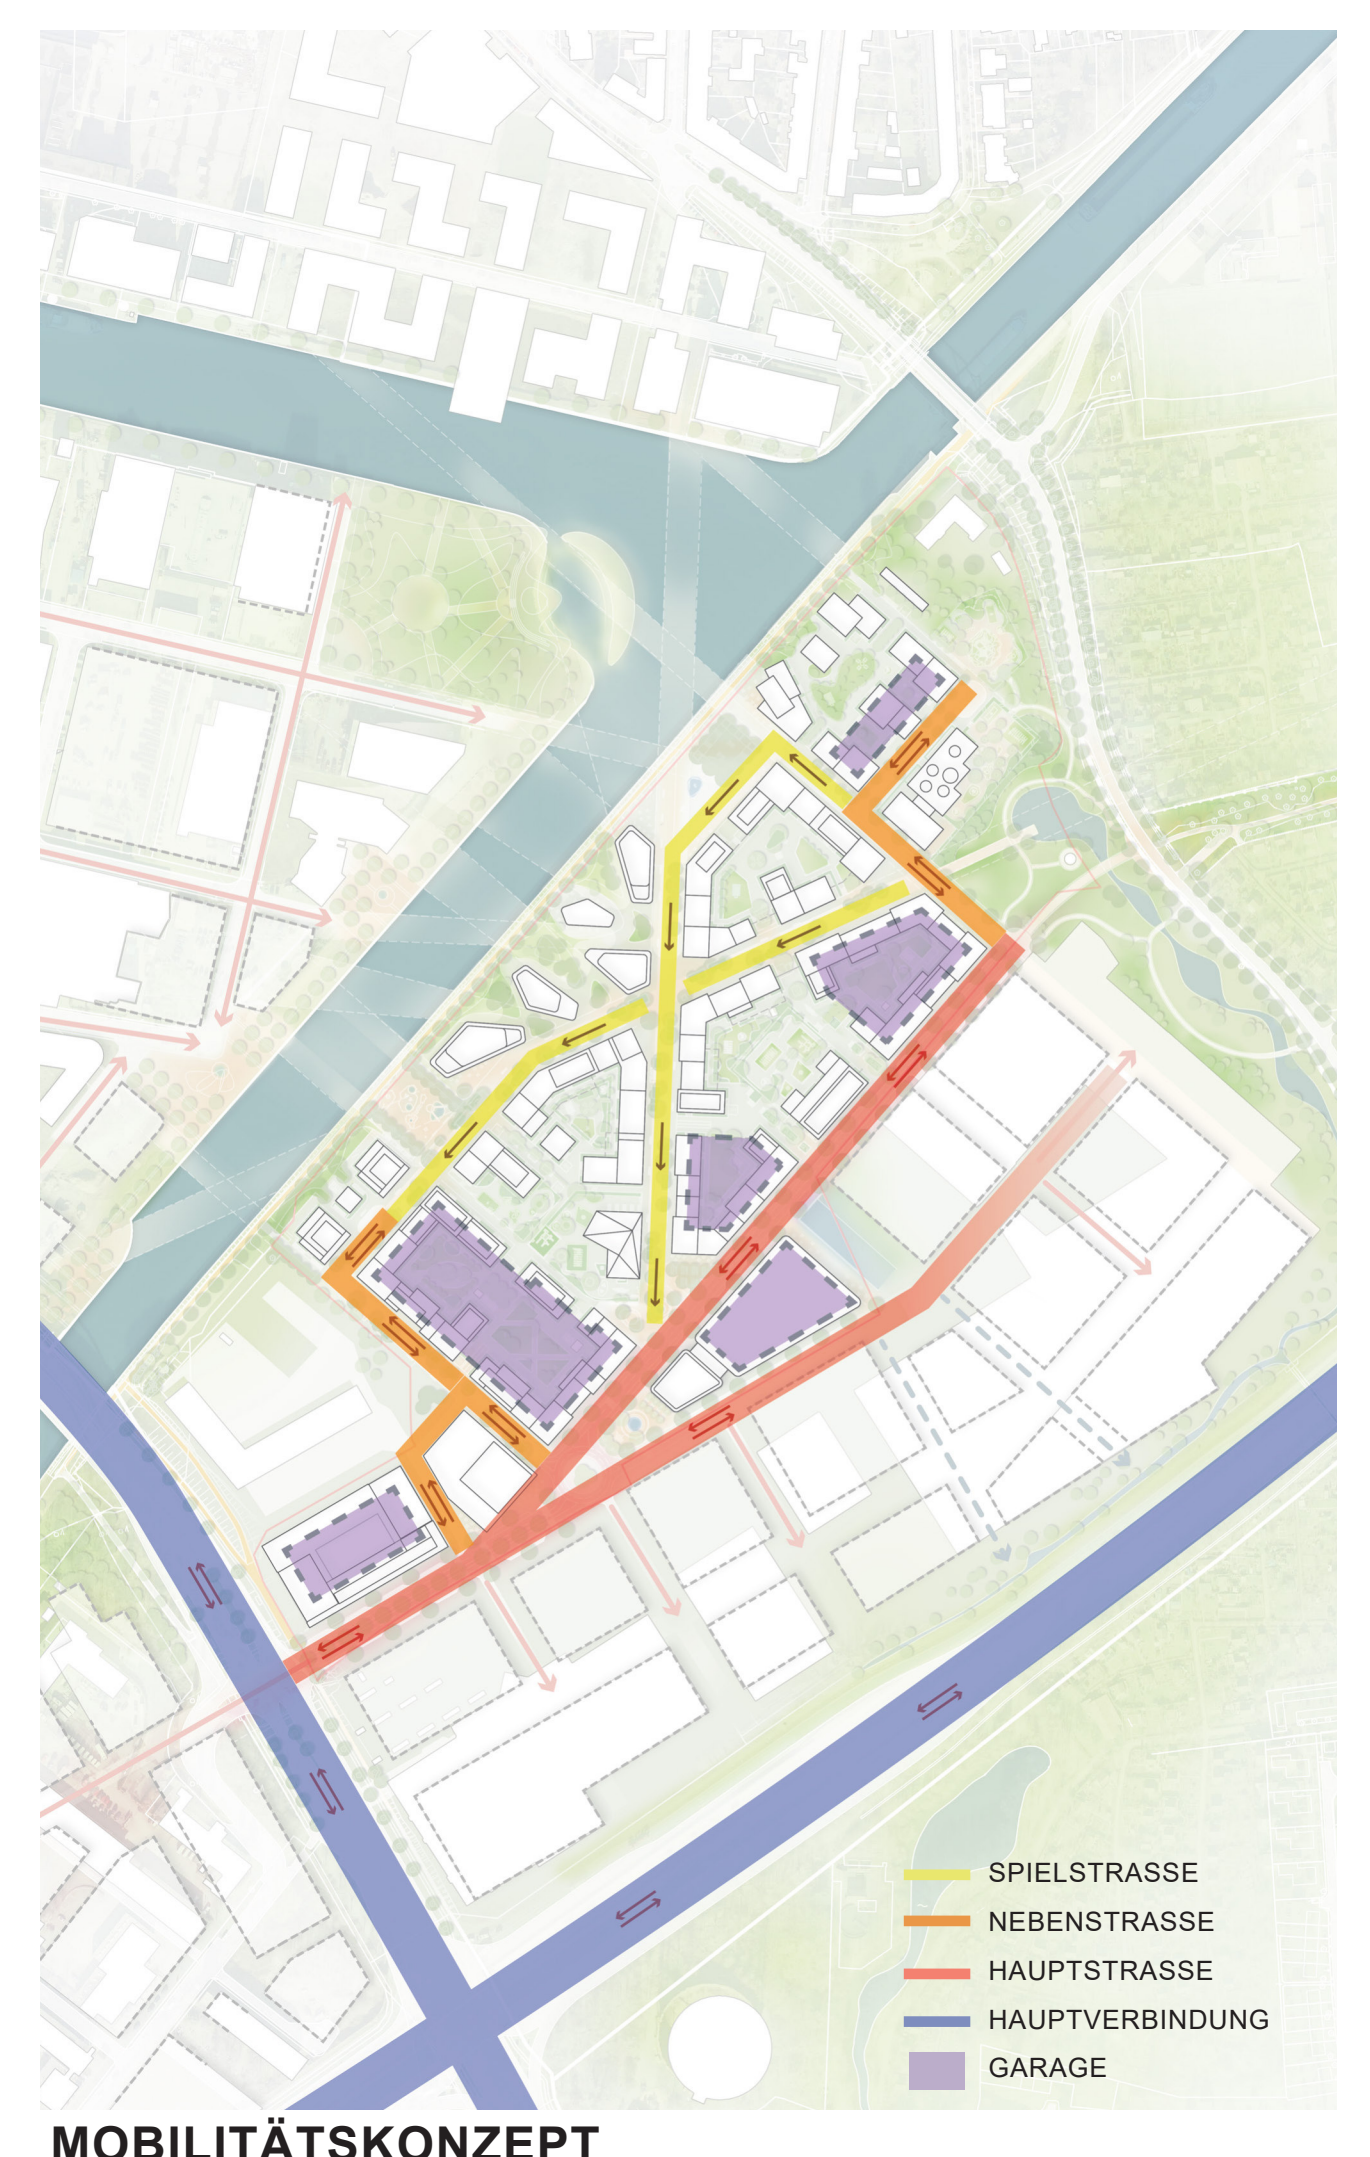



MOBILITÄTSKONZEPT

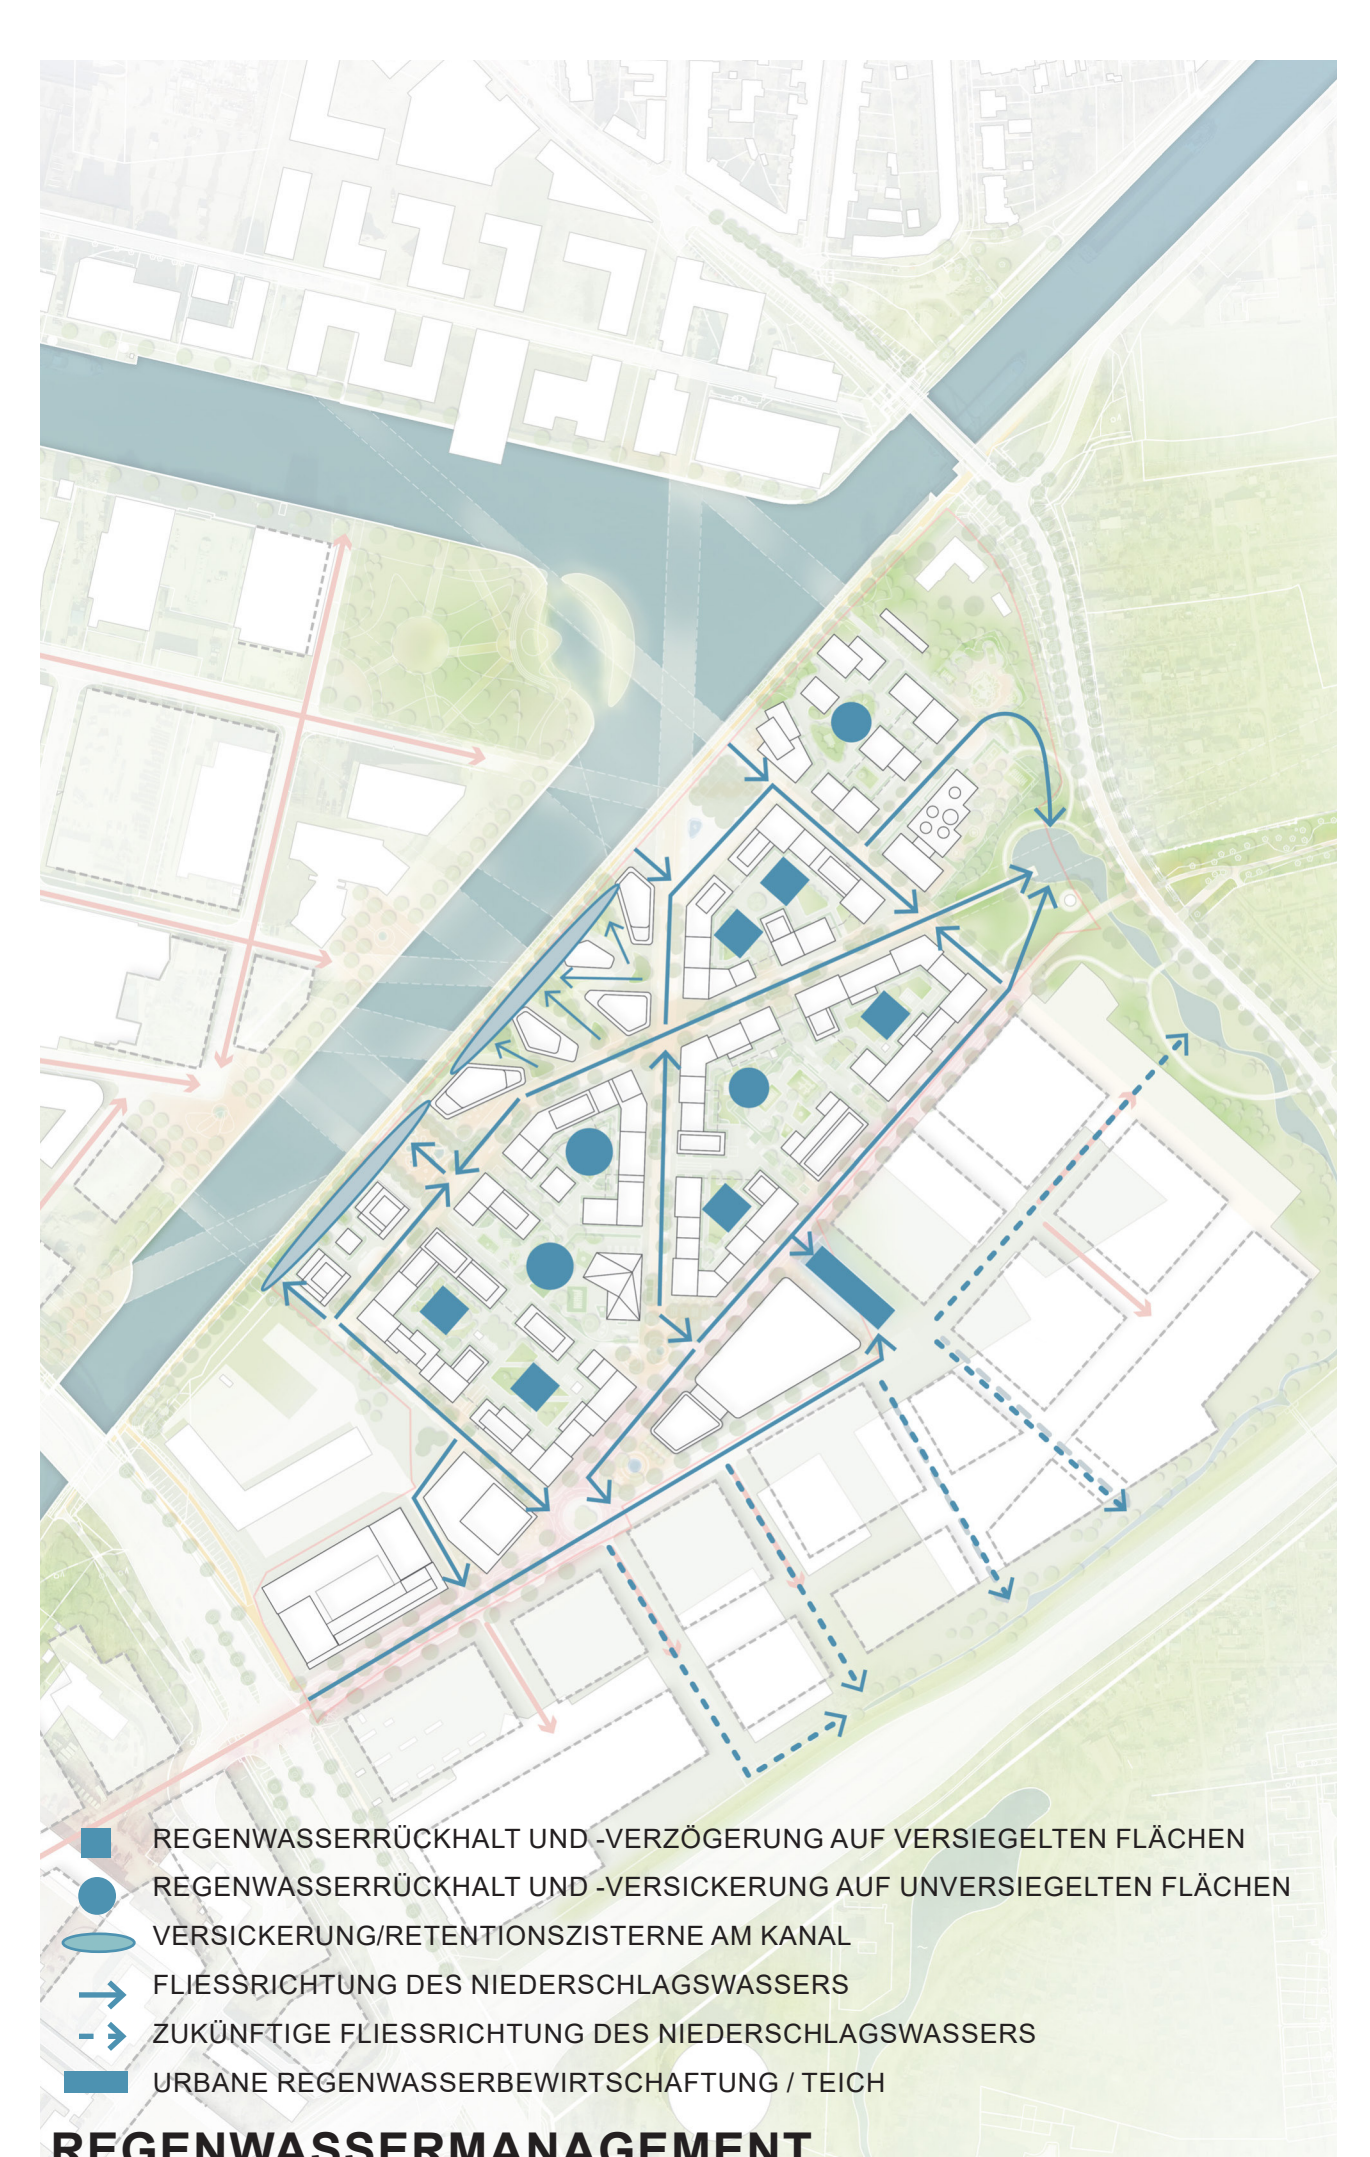


REGENWASSERMANAGEMENT

- REGENWASSERRÜCKHALT UND -VERZÖGERUNG AUF VERSIEGELTEN FLÄCHEN
- REGENWASSERRÜCKHALT UND -VERSICKERUNG AUF UNVERSIEGELTEN FLÄCHEN
- VERSICKERUNGSRETENTIONSZISTERNE AM KANAL
- FLIESSRICHTUNG DES NIEDERSCHLAGSWASSERS
- ZUKÜNFTIGE FLIESSRICHTUNG DES NIEDERSCHLAGSWASSERS
- URBANE REGENWASSERBEWIRTSCHAFTUNG / TEICH

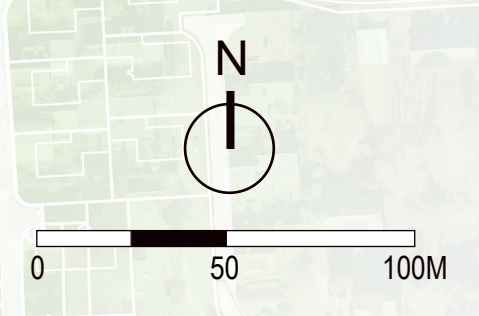


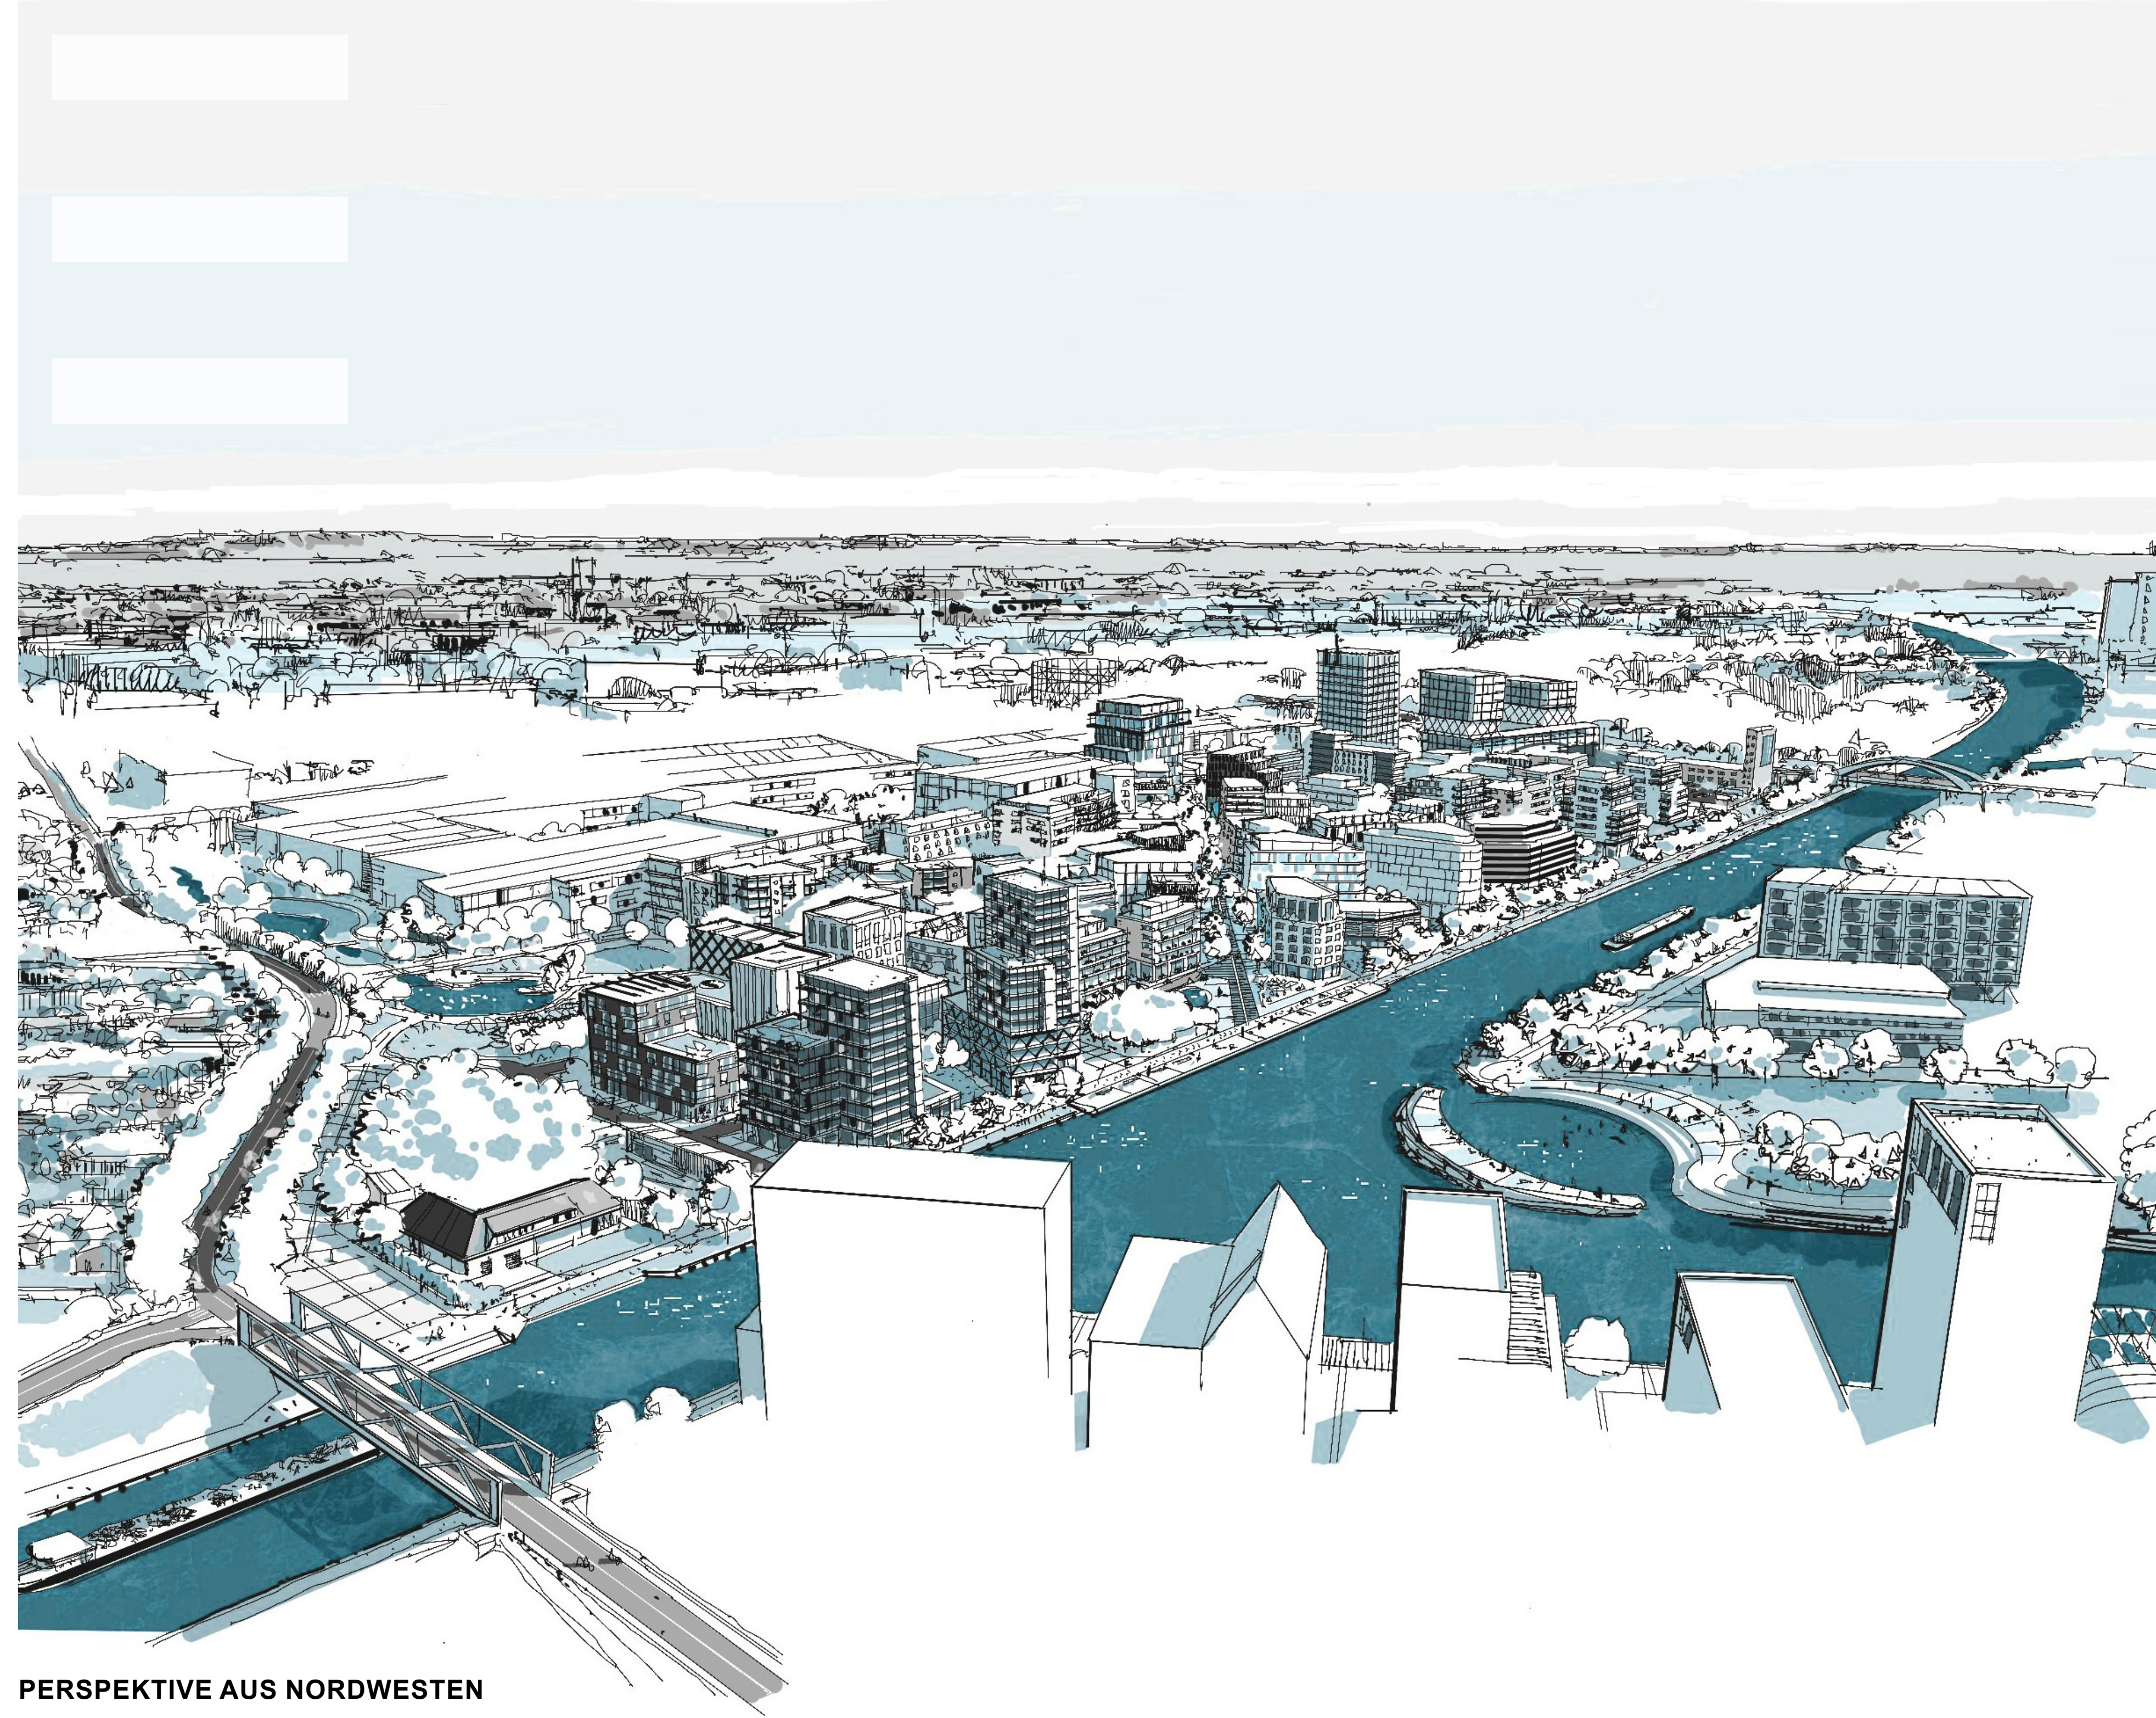

PERSPEKTIVE AUS NORDWESTEN

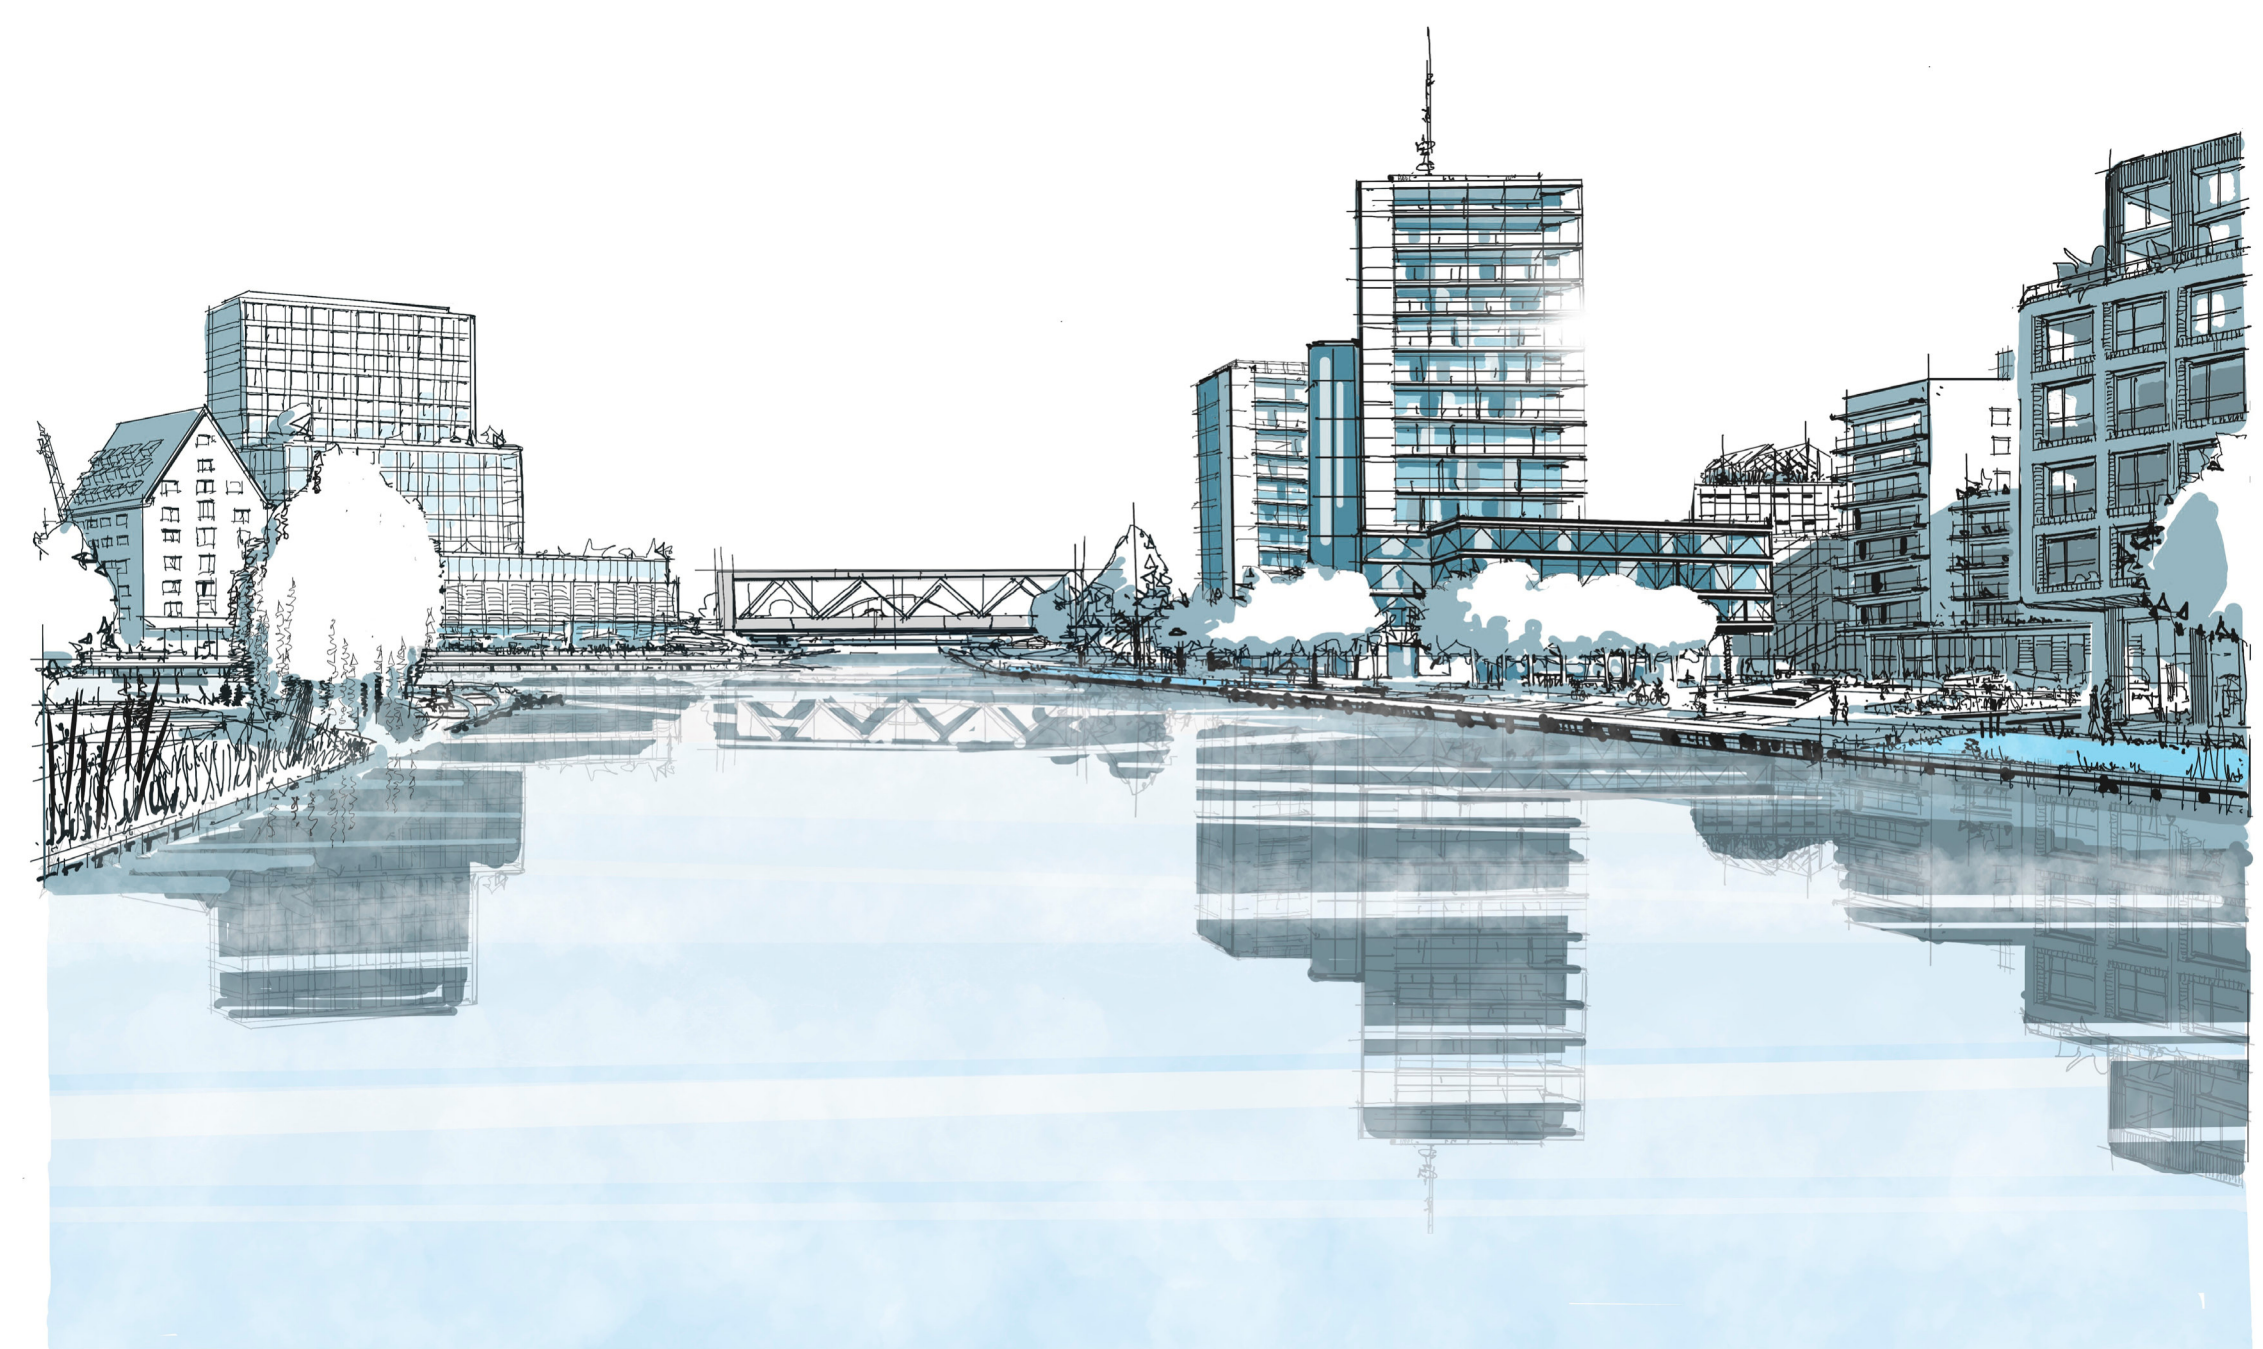

PERSPEKTIVE, DORTMUND-EMS-KANAL

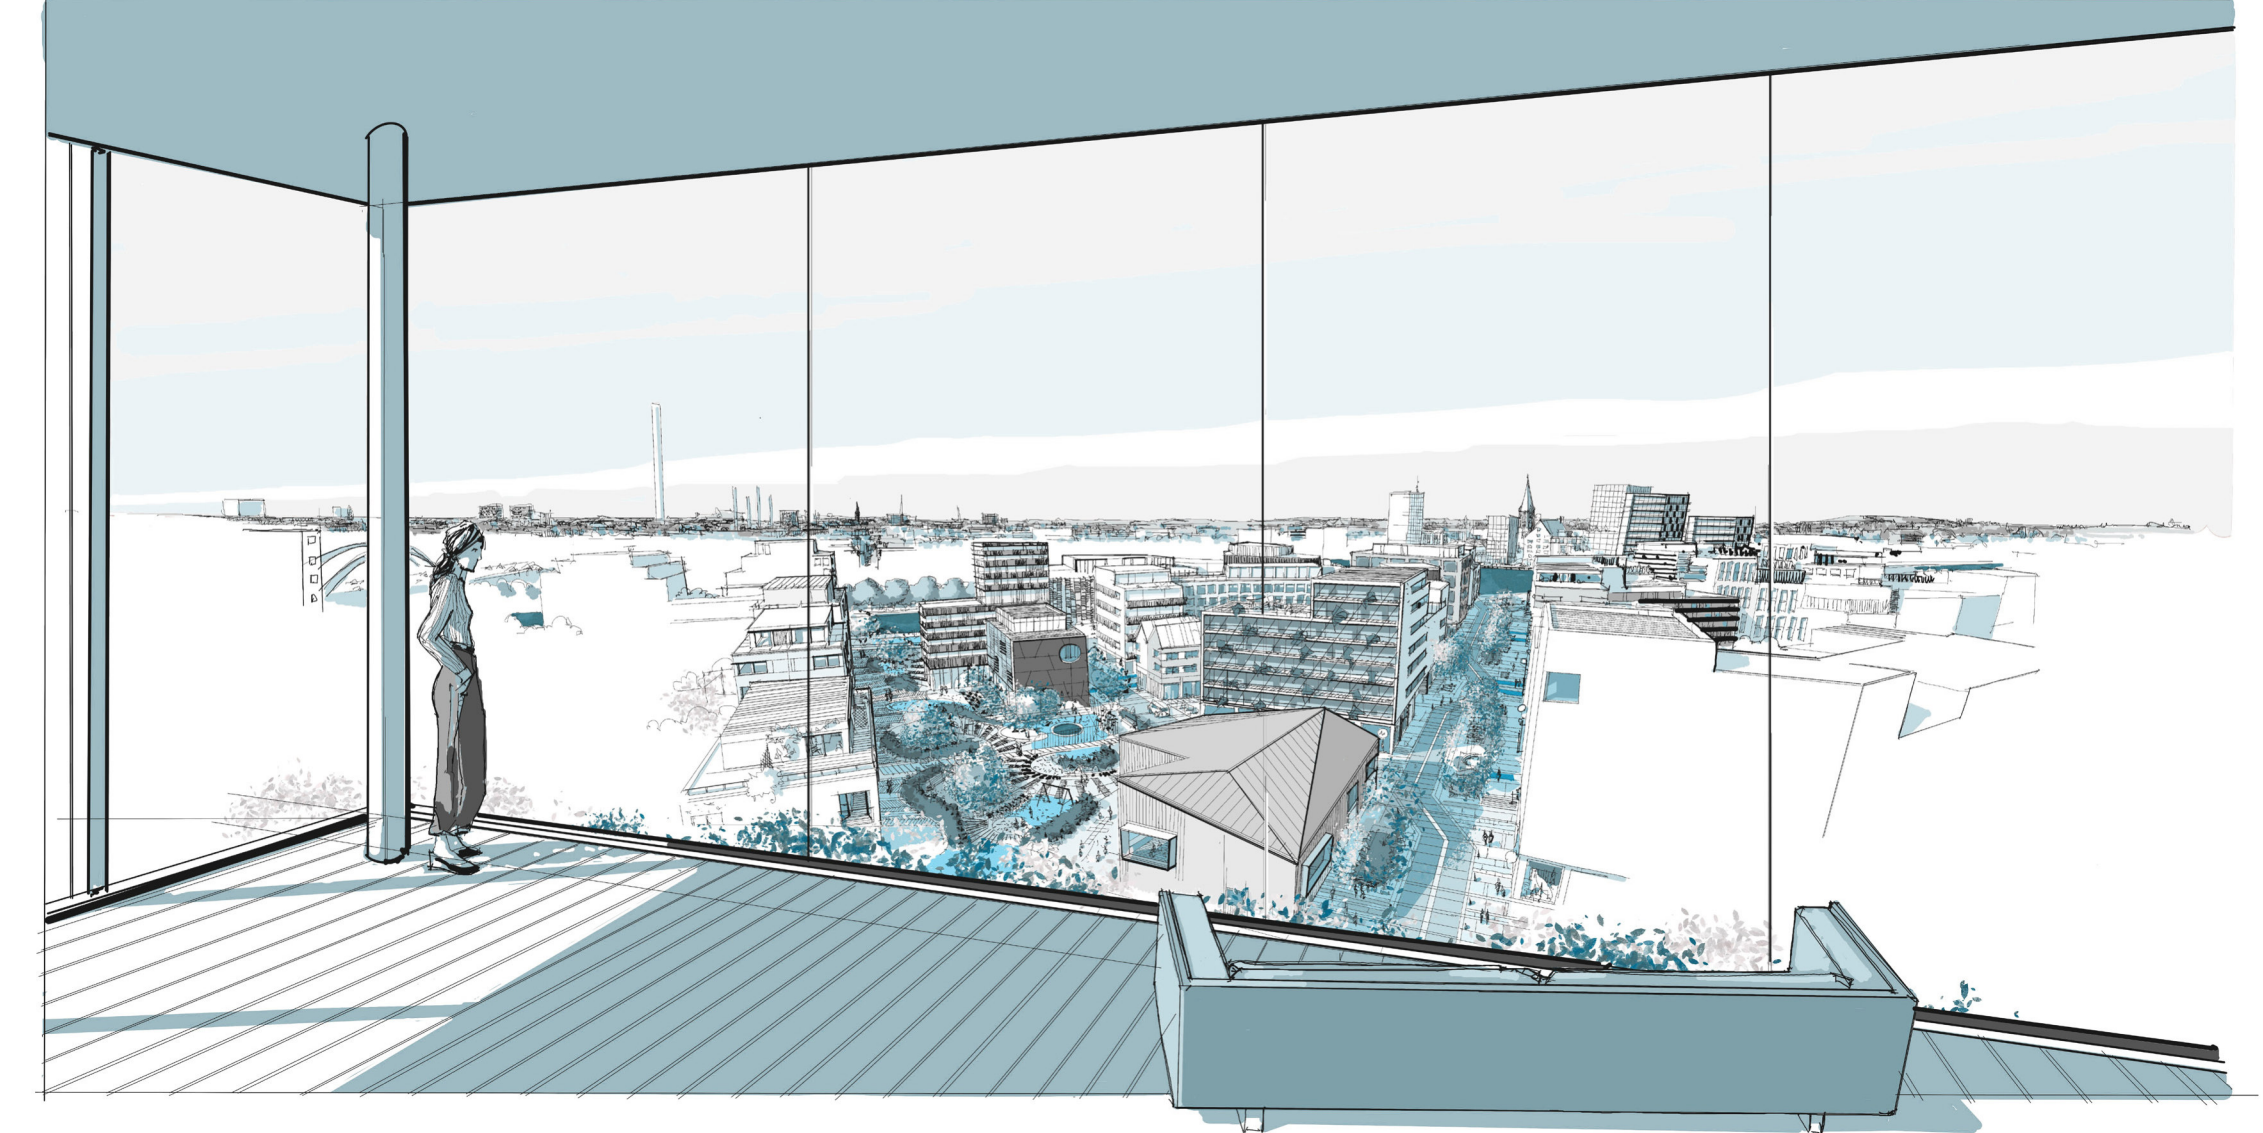


PERSPEKTIVE VOM BÜROGEBÄUDE RICHTUNG INNENSTADT



GESTALTUNGSPLAN 1.1000




TEILAUSSCHNITT A 1.500

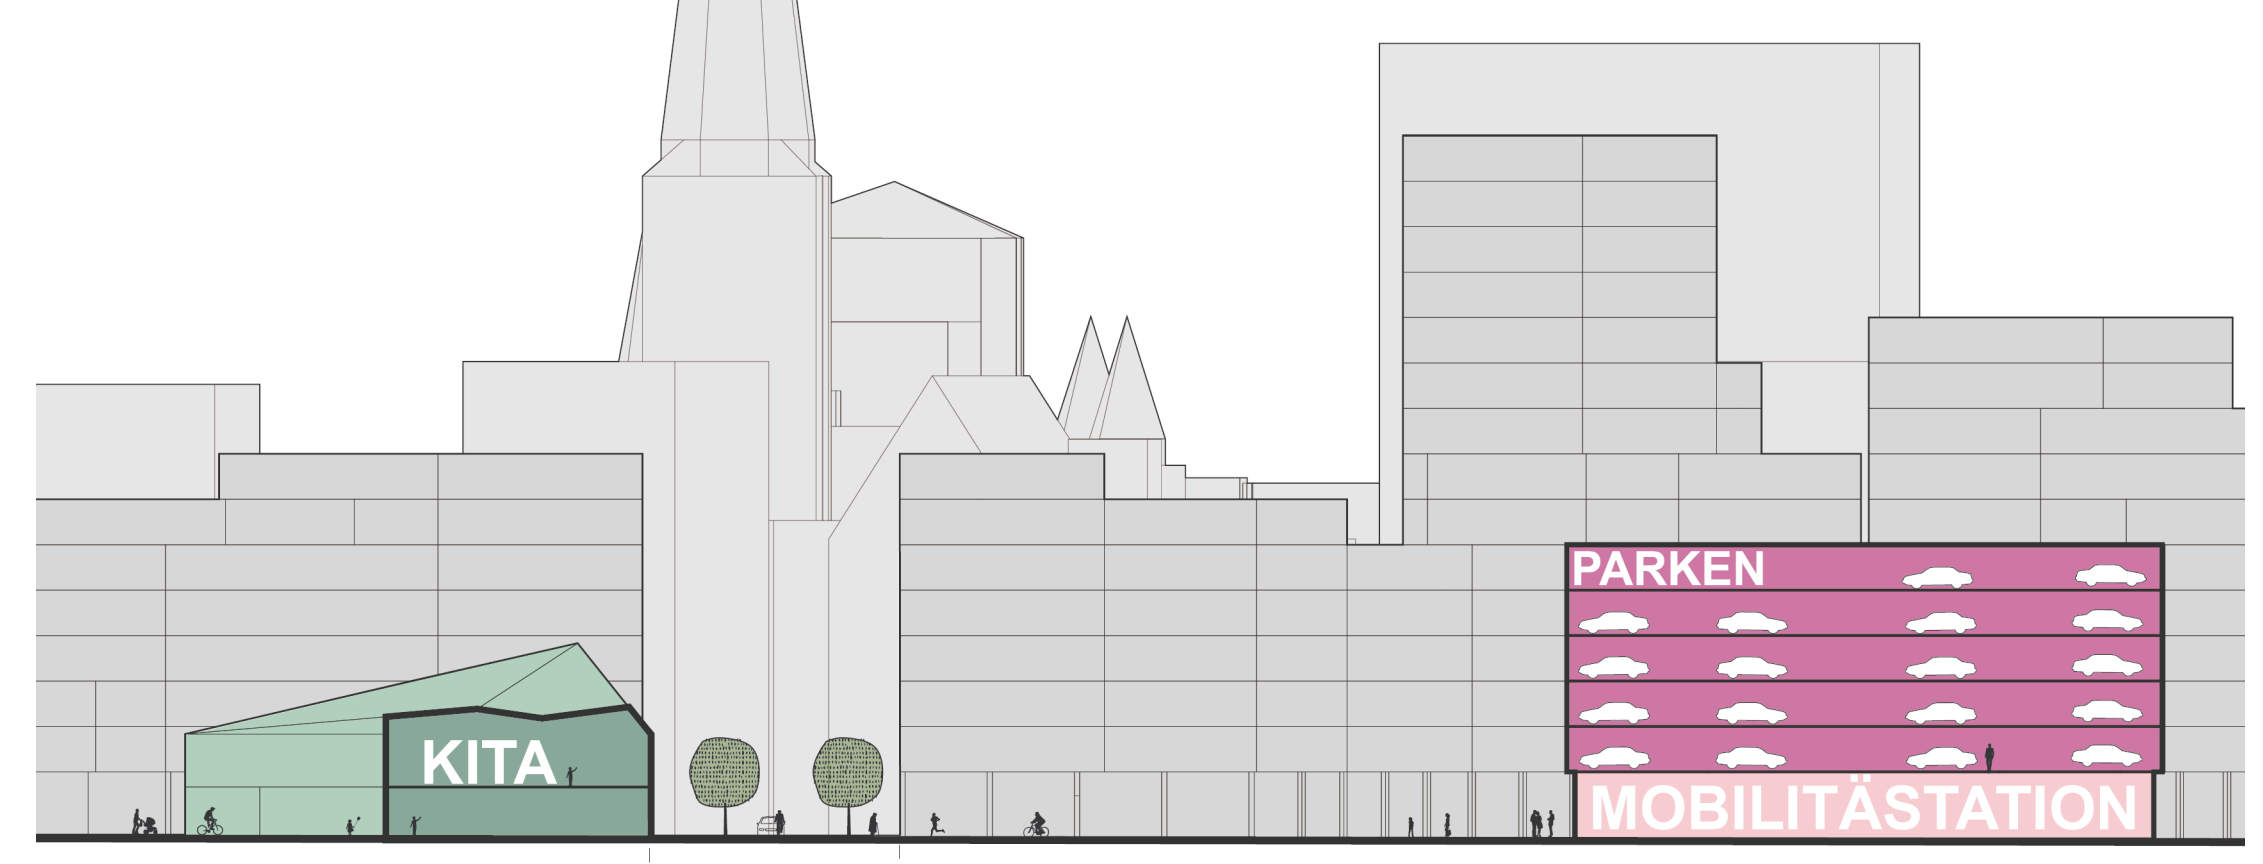

SCHNITT A 1.500



TEILAUSSCHNITT B 1.500

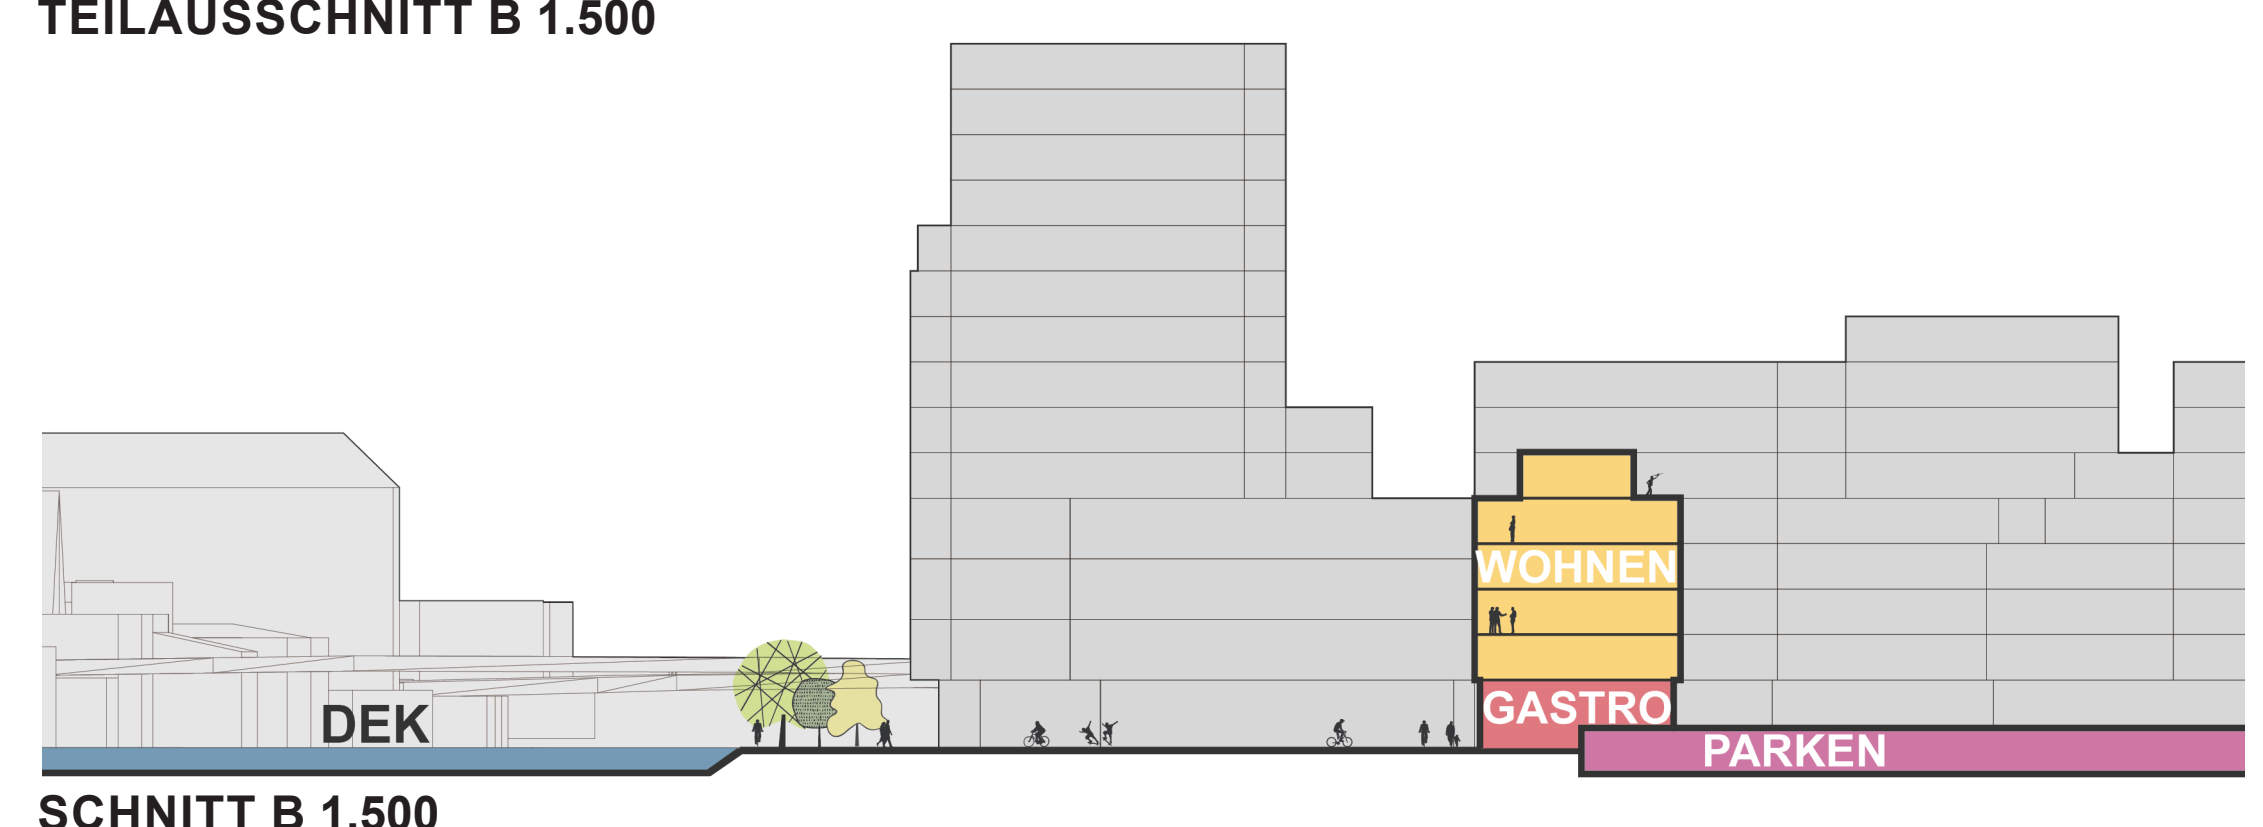

SCHNITT B 1.500